

TOOTMINE.

Viking Window AS
Mäo, Järvamaa 72751 tlf.372 38 48 900

SAKSA TÜÜPI DK88 AKEN
AVANEVA AKNA ALALÕIGE

JOONISE NR:

DK88.2.2

KUUPÄEV: 26.08.13 VJ.

MÕÖT: 1:1


REVISION A:

REVISION B:

REVISION C:

KINNITATUD:

RN.

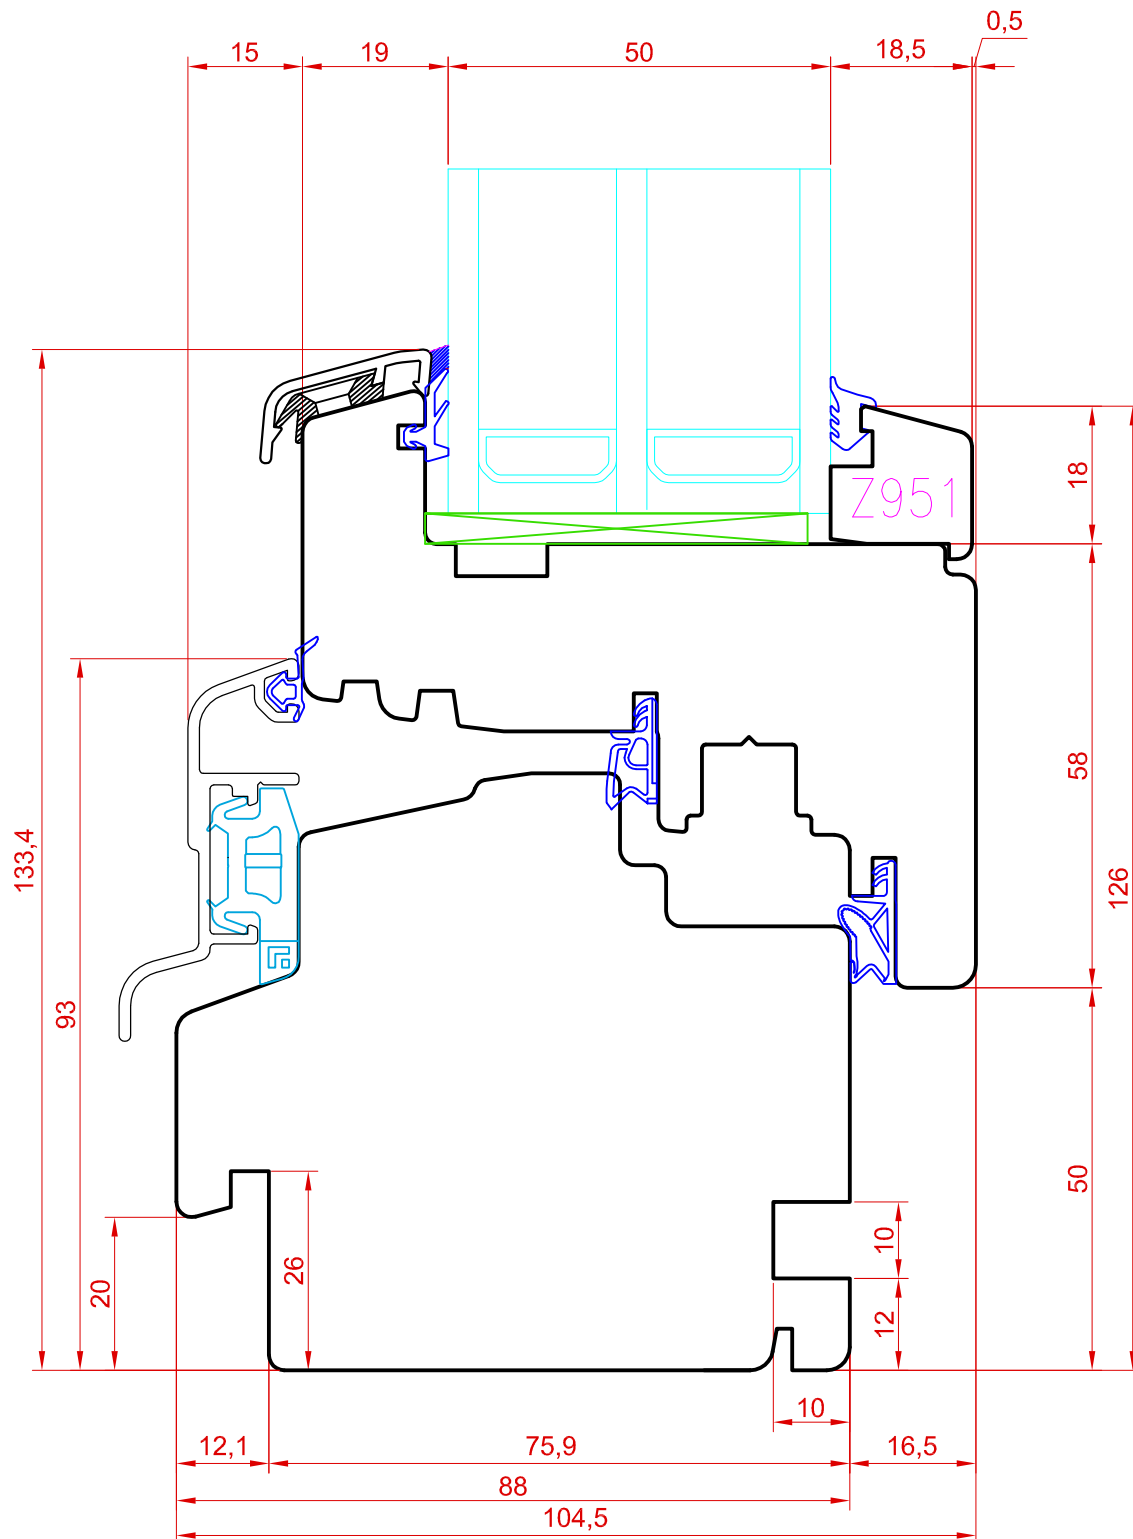

Tootja jätab endale õiguse teha muudatusi !