

TOOTMINE.

Viking Window AS  
Mõo, Järvamaa 72751 tlf.372 38 48 900

KUUPÄEV: 20.05.13 VJ.

REVISION A:

REVISION B:

REVISION C:


SAKSA TÜÜPI DK13 PUIT-ALU AKEN  
VERT.LÕIGE KINNISEST HOR. IMPOSTIST

JOONISE NR:  
DKA13.2.12

MÕÖT: 1:1

KINNITATUD:

VJ.

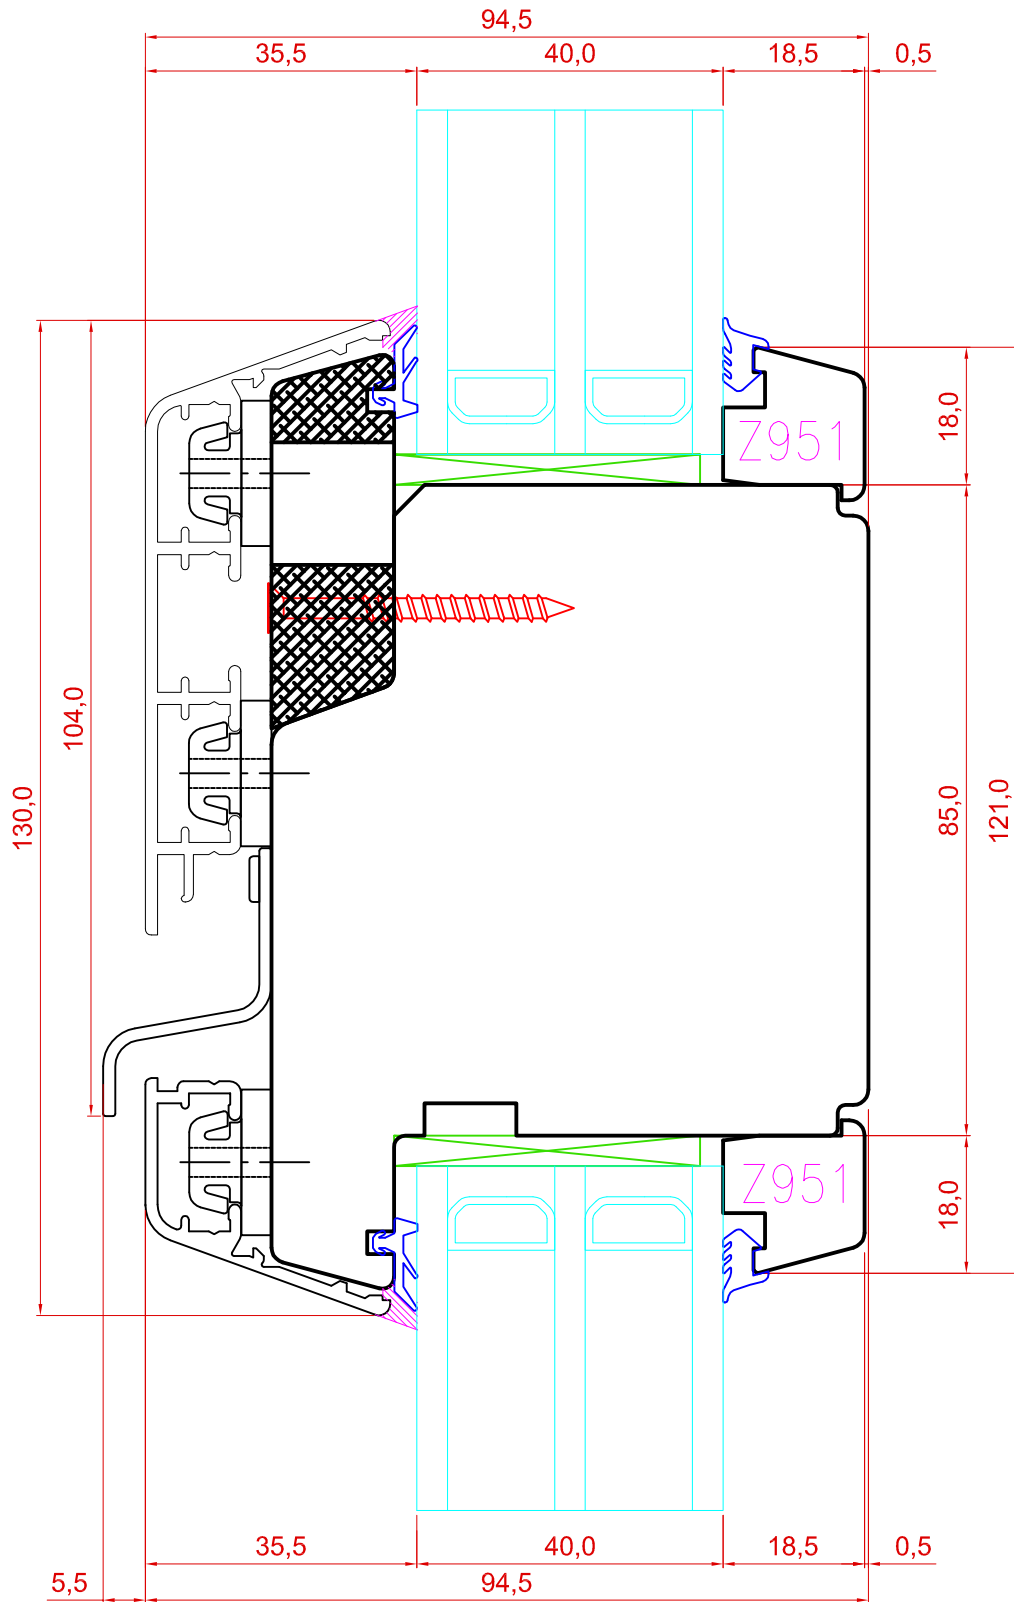

Tootja jätab endale õiguse teha muudatusi !