

TOOTMINE.

Viking Window AS
Mõo, Järvamaa 72751 tlf.372 38 48 900

SAKSA TÜÜPI DK88 PUIT-ALU AKEN
VERT.LÕIGE ÜLA-JA KÜLGLENGIST
KOOS LENGILAIENDIGA.

JOONISE NR:

DKA88.2.48

KUUPÄEV: 19.12.13

EJ.

MÕÖT: 1:1

REVISION A:


REVISION B:

REVISION C:

KINNITATUD:

RN.

LENGILAIEND KINNITATAKSE LENGI VÄLISPINNA SOONEST

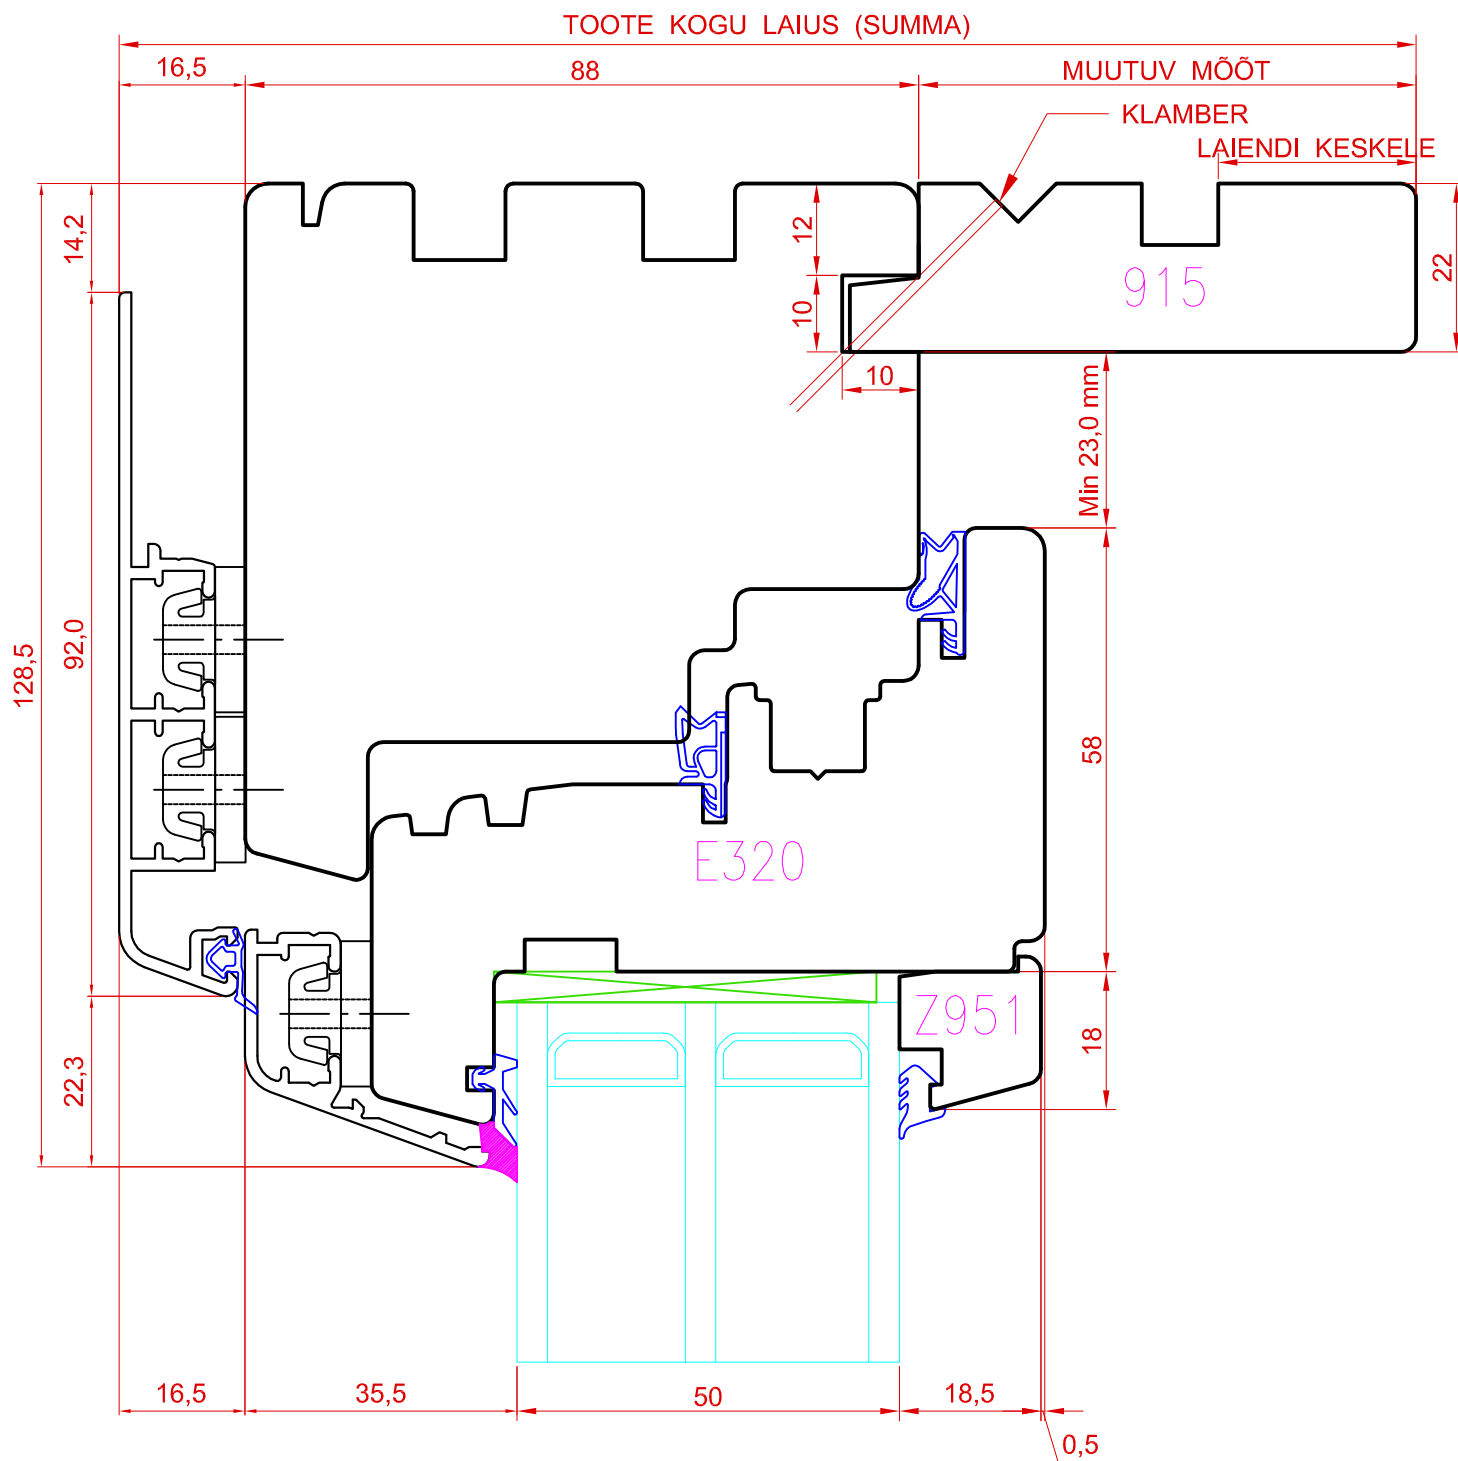

Tootja jätab endale õiguse teha muudatusi !