

TOOTMINE.

Viking Window AS
Mõo, Järvamaa 72751 tlf.372 38 48 900

KUUPÄEV: 06.03.13 EJ.

REVISION A:

REVISION B:

REVISION C:

SAKSA TÜÜPI DK13 PUIT-ALU AKEN

AVANEVA AKNA ALALÕIGE KOOS SILLIGA 922.


JOONISE NR:

DKA13.2.55

MÕÖT: 1:1

KINNITATUD:

RN.

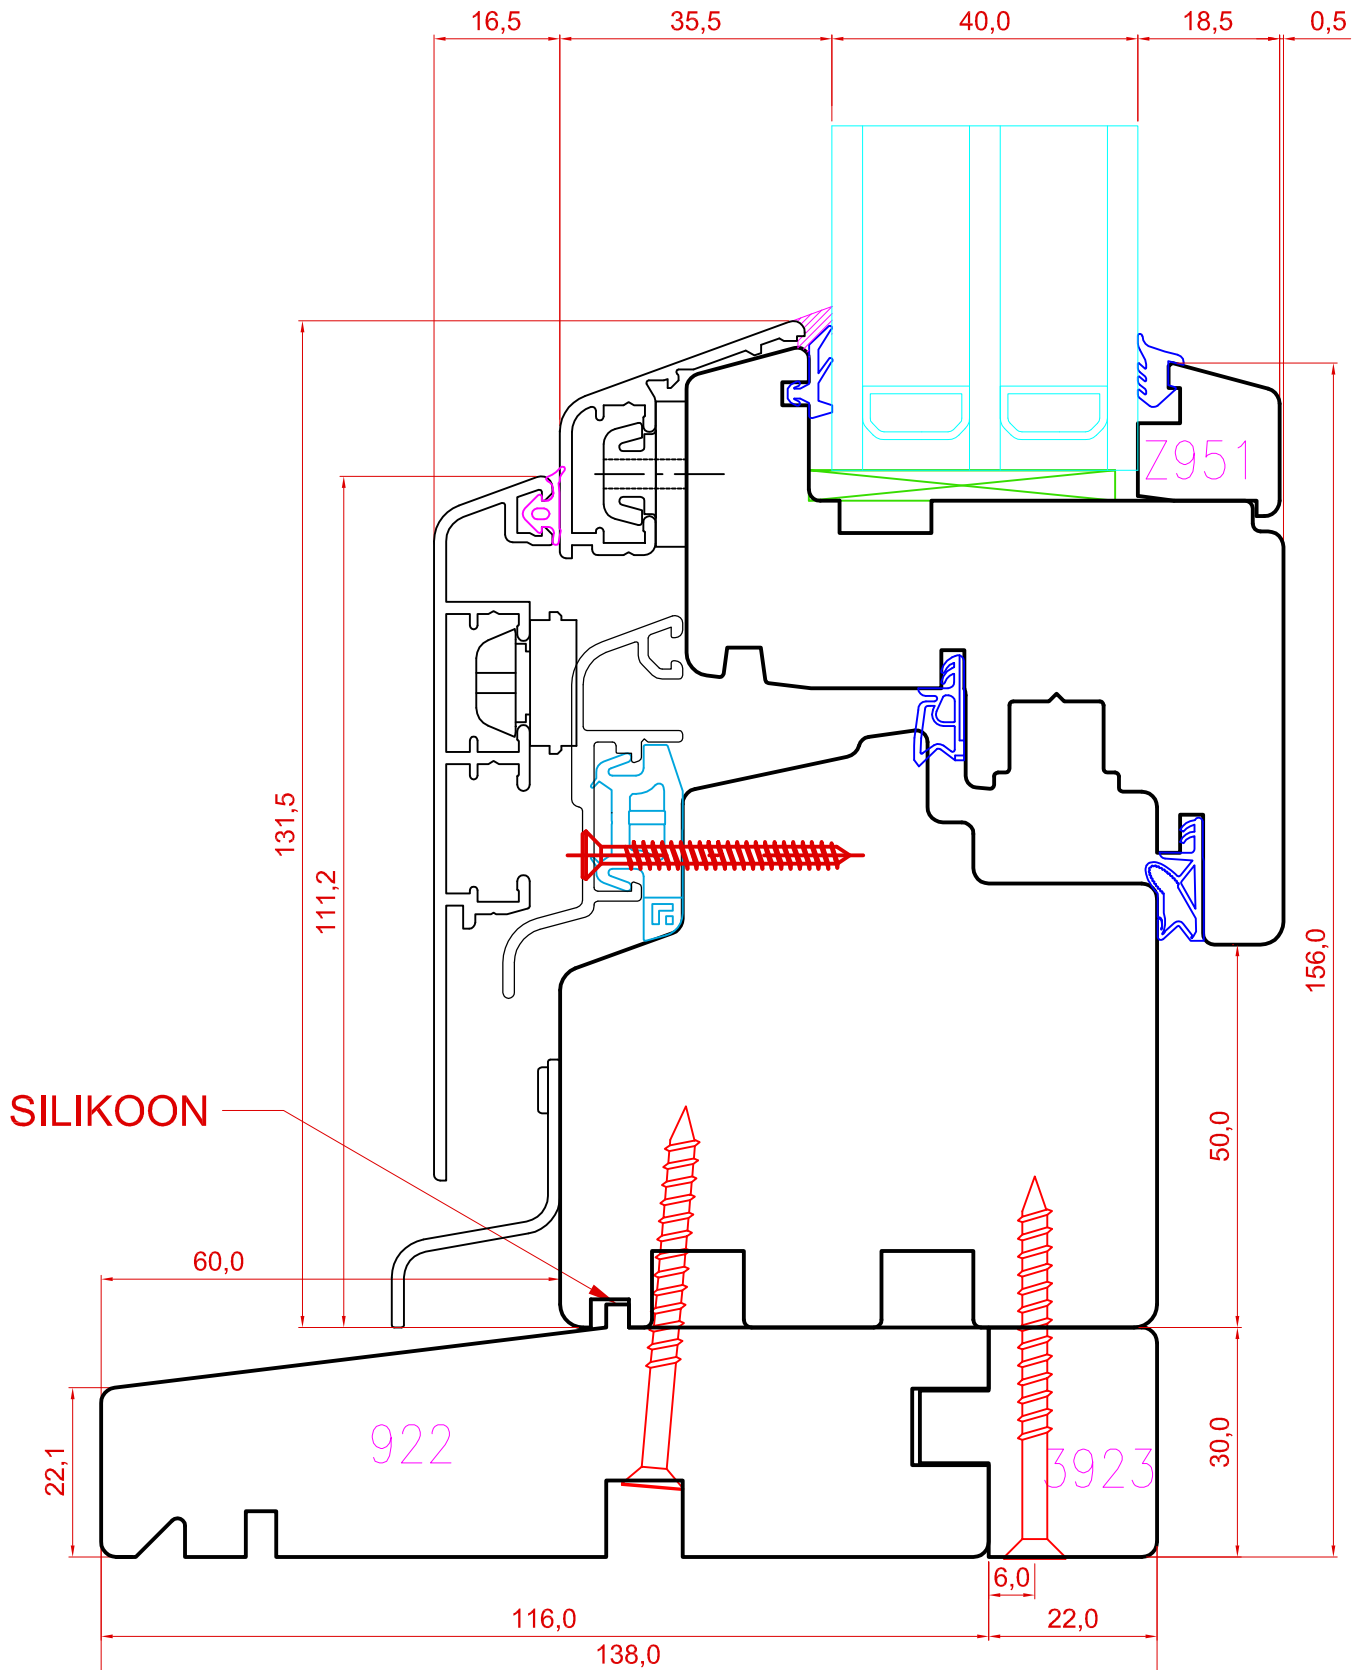

Tootja jätab endale õiguse teha muudatusi !