

TOOTMINE.

Viking Window AS
Mõo, Järvamaa 72751 tlf.372 38 48 900

KUUPÄEV: 20.11.13 VJ.

REVISION A:

REVISION B:

REVISION C:


**SAKSA TÜÜPI DK13 PUIT-ALU AKEN
AVANEVA JA KINNISE AKNA SISENURGAPOST
KOOS ALU KATTEGA**

JOONISE NR:
DKA13.2.47

MÕÖT: 1:1

KINNITATUD:

RN.

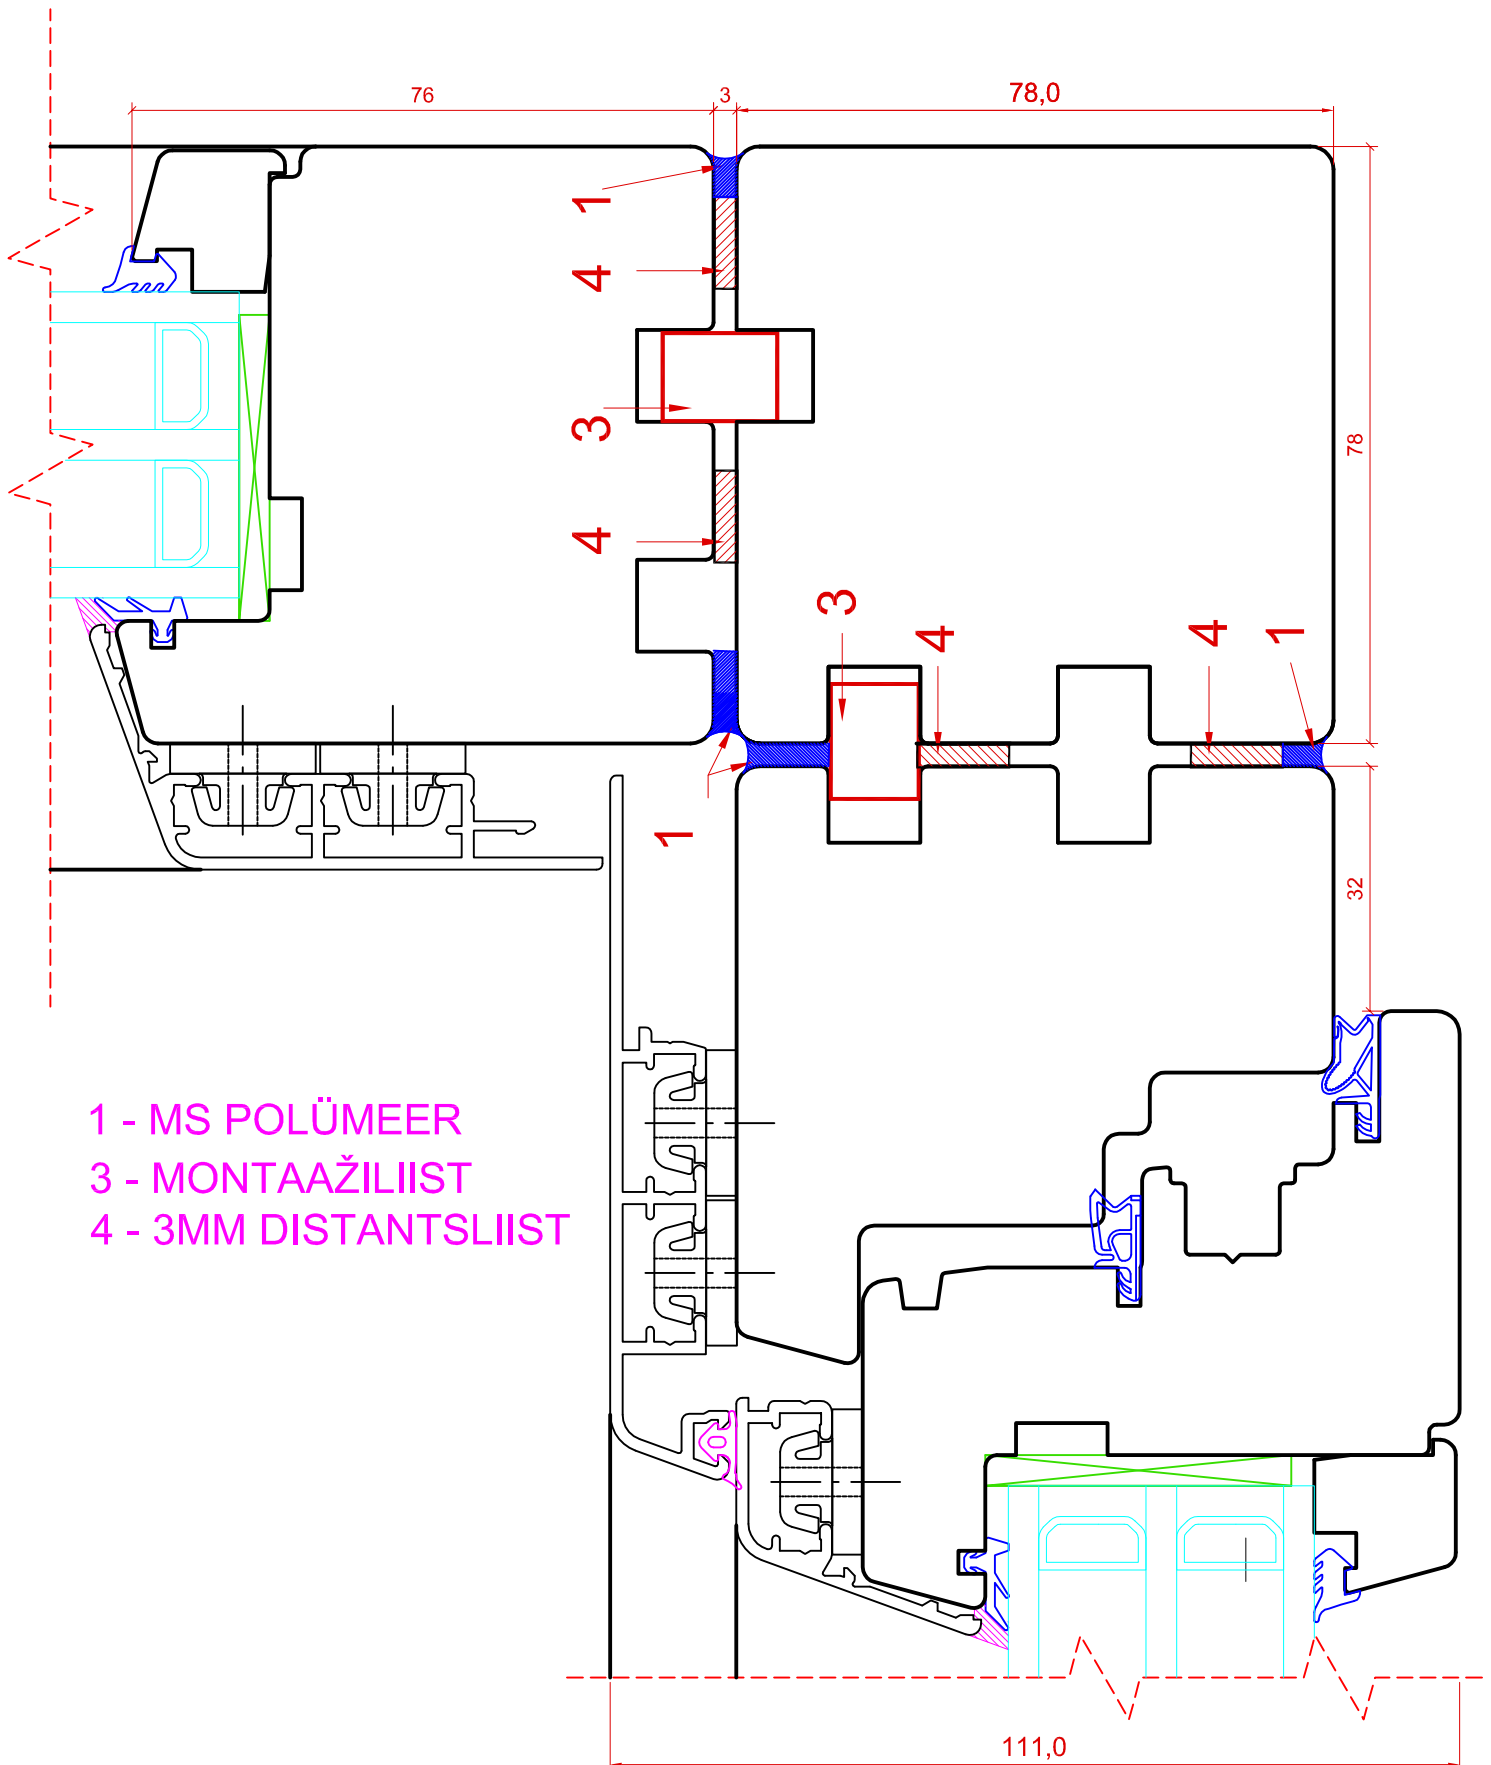

- 1 - MS POLÜMEER
- 3 - MONTAAŽILIIST
- 4 - 3MM DISTANTSLIIST