

TOOTMINE.

Viking Window AS  
Mõo, Järvamaa 72751 tlf.372 38 48 900

KUUPÄEV: 09.09.13 VJ.

REVISION A:

REVISION B:

REVISION C:

SAKSA TÜÜPI DK13 PUIT-ALU AKEN

AVANEVA JA KINNISE AKNA VÄLISNURGAPOST

KOOS ALU KATTEGA


JOONISE NR:

DKA13.2.46

MÖÖT: 1:1

KINNITATUD:

RN.

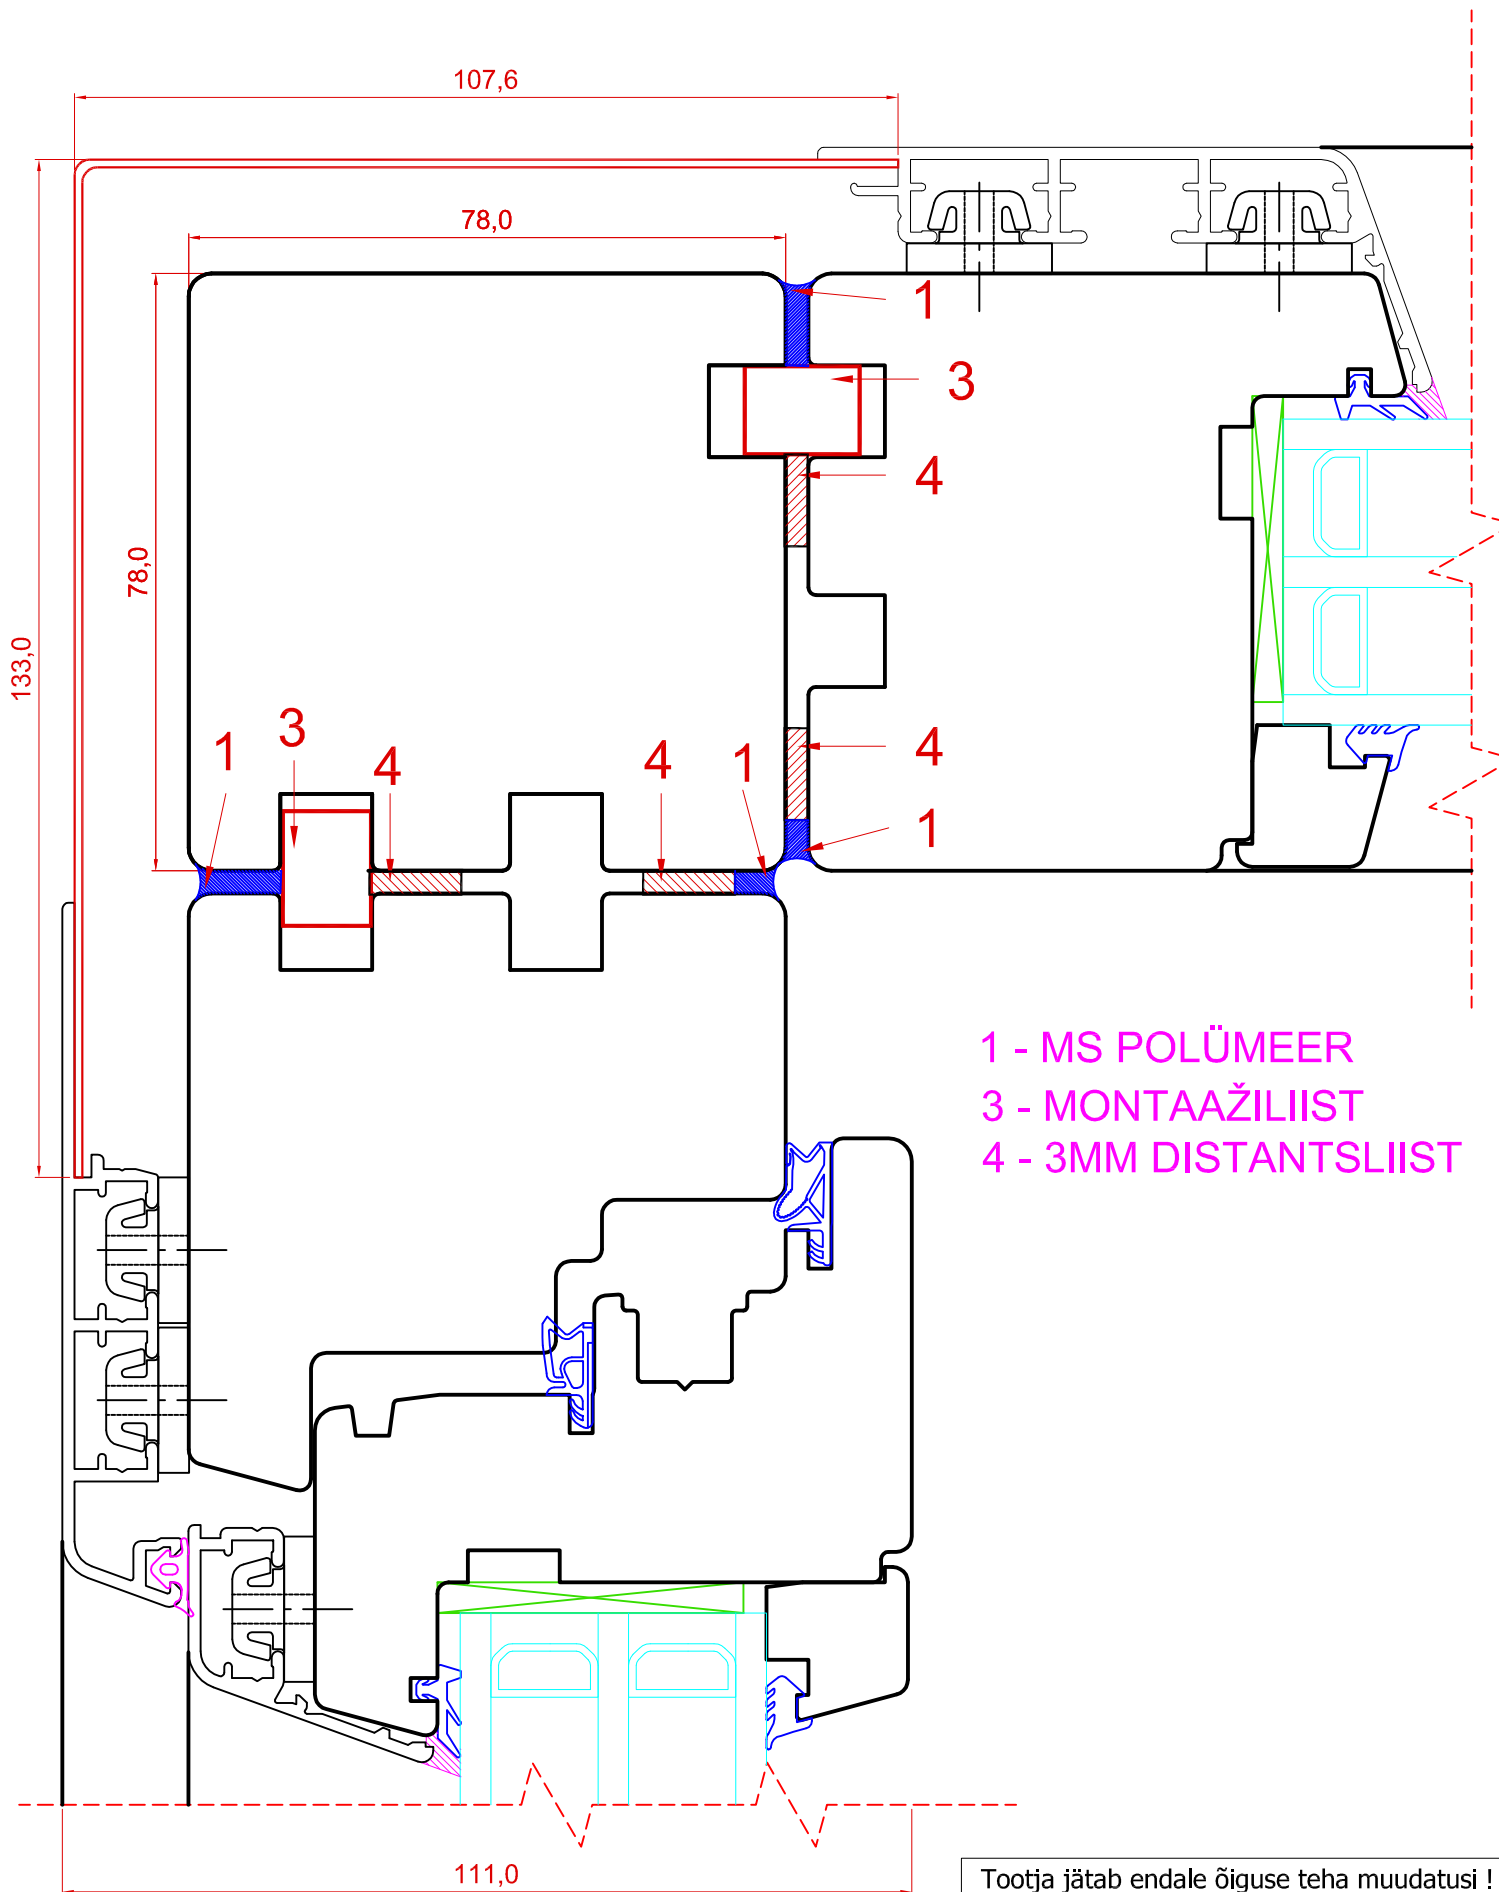

- 1 - MS POLÜMEER
- 3 - MONTAAŽILIIST
- 4 - 3MM DISTANTSLIIST

Tootja jätab endale õiguse teha muudatusi !