

**TOOTMINE.**

Viking Window AS  
Müo, Järvamaa 72751 tlf.372 38 48 900

KUUPÄEV: 26.02.13 VJ.

REVISION A:

REVISION B:

REVISION C:

**SAKSA TÜÜPI DK13 AKEN  
AVANEVA AKNA ALALÕIGE**

JOONISE NR:



DK13.2.02

MÕÖT: 1:1


KINNITATUD:

VJ.

2Klaasi

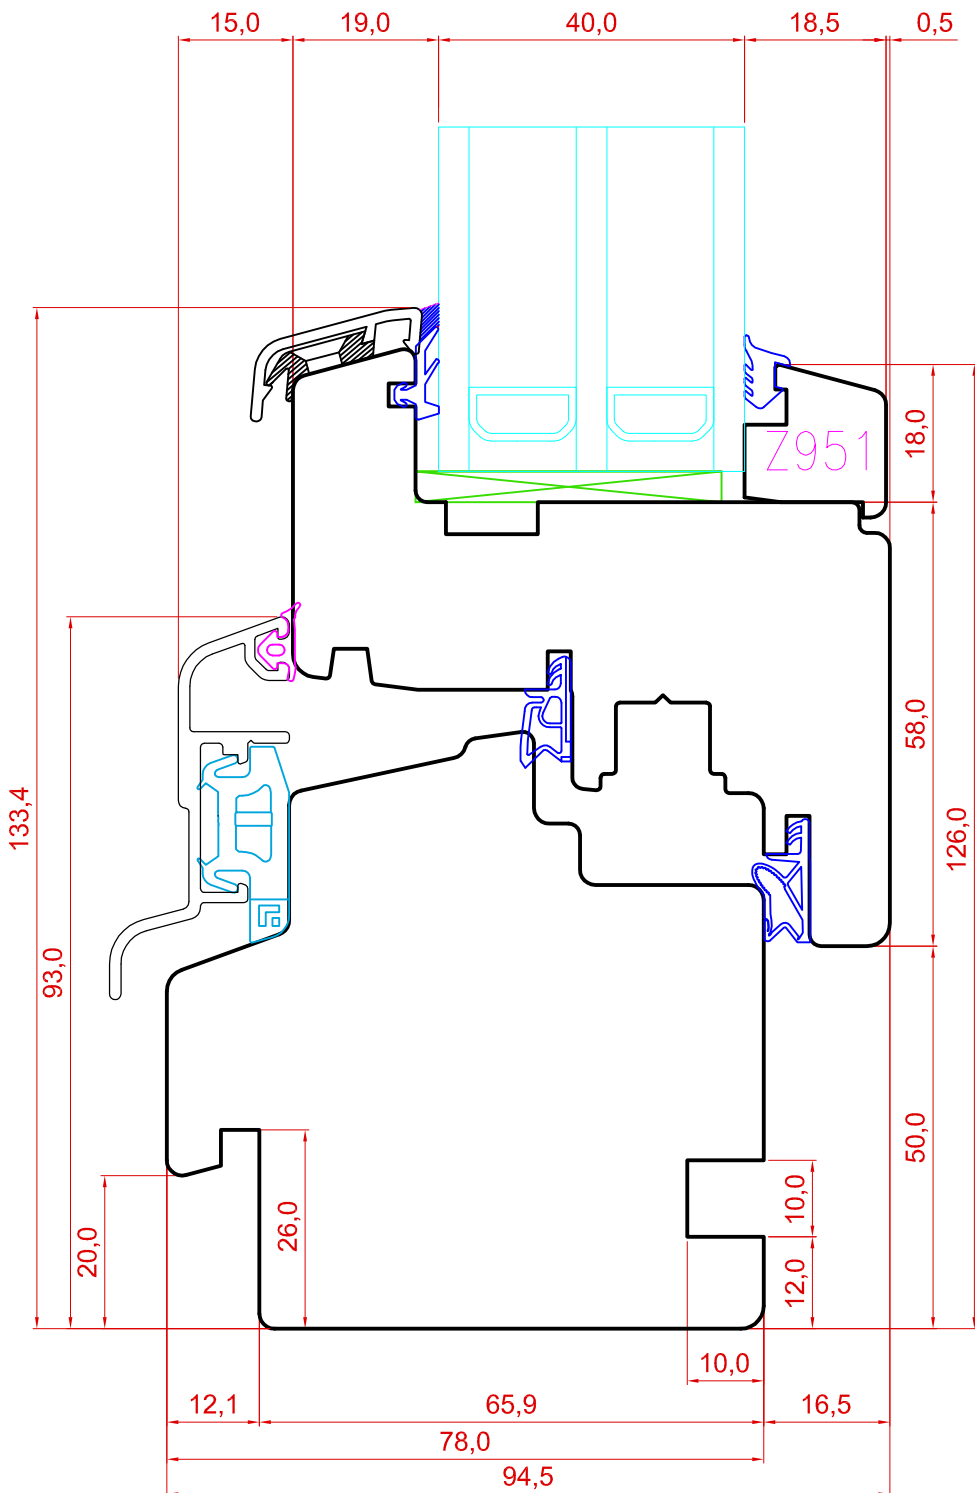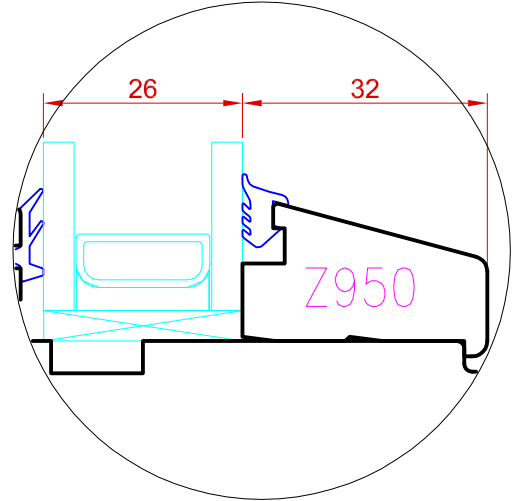

ALTERNATIIV

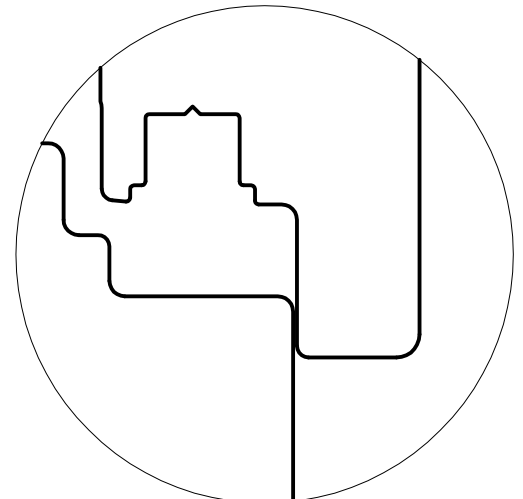

Tootja jätab endale õiguse teha muudatusi !