

TOOTMINE.

Viking Window AS
Müo, Järvamaa 72751 tlf.372 38 48 900

KUUPÄEV: 20.05.13 VJ.

REVISION A:

REVISION B:

REVISION C:


**SAKSA TÜÜPI DK13 PUIT-ALU AKEN
VERT.LÕIGE HOR. IMPOSTIST KOOS
RAAMIDEGA**

JOONISE NR:
DKA13.2.09


MÕÖT: 1:1

KINNITATUD:

VJ.

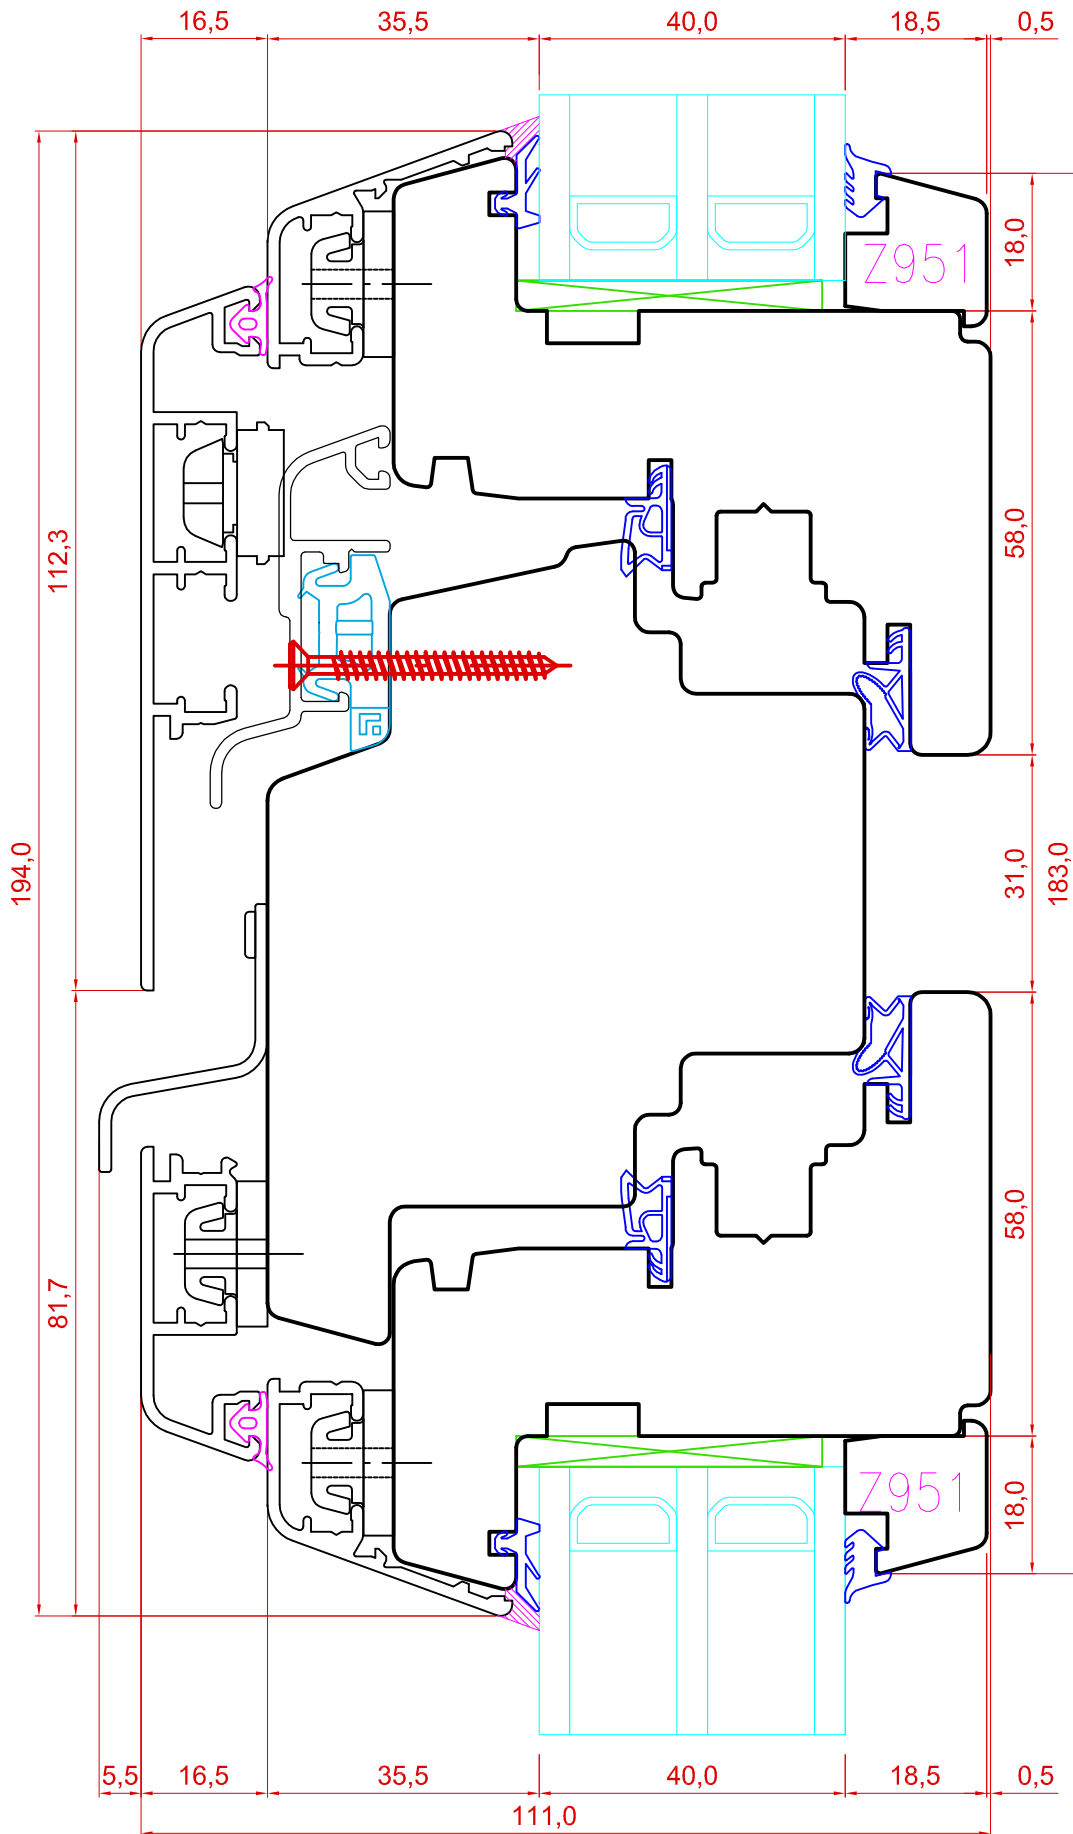

2Klaasi

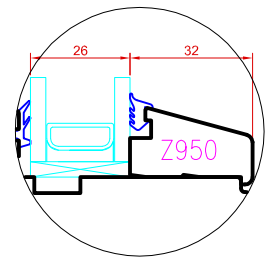

ALTERNATIV

