

TOOTMINE.

Viking Window AS
Mäo, Järvamaa 72751 tlf.372 38 48 900

KUUPÄEV: 26.11.13 EJ.

REVISION A:

REVISION B:

REVISION C:


**SAKSA TÜÜPI DK13 KINNIKRUVITUD RAAM
VERT.LÕIGE ALALENGIST KOOS KINNIKRUVITUD
RAAMIGA.**

JOONISE NR:
DK13.2.56


MÕÖT: 1:1

KINNITATUD:

VJ.

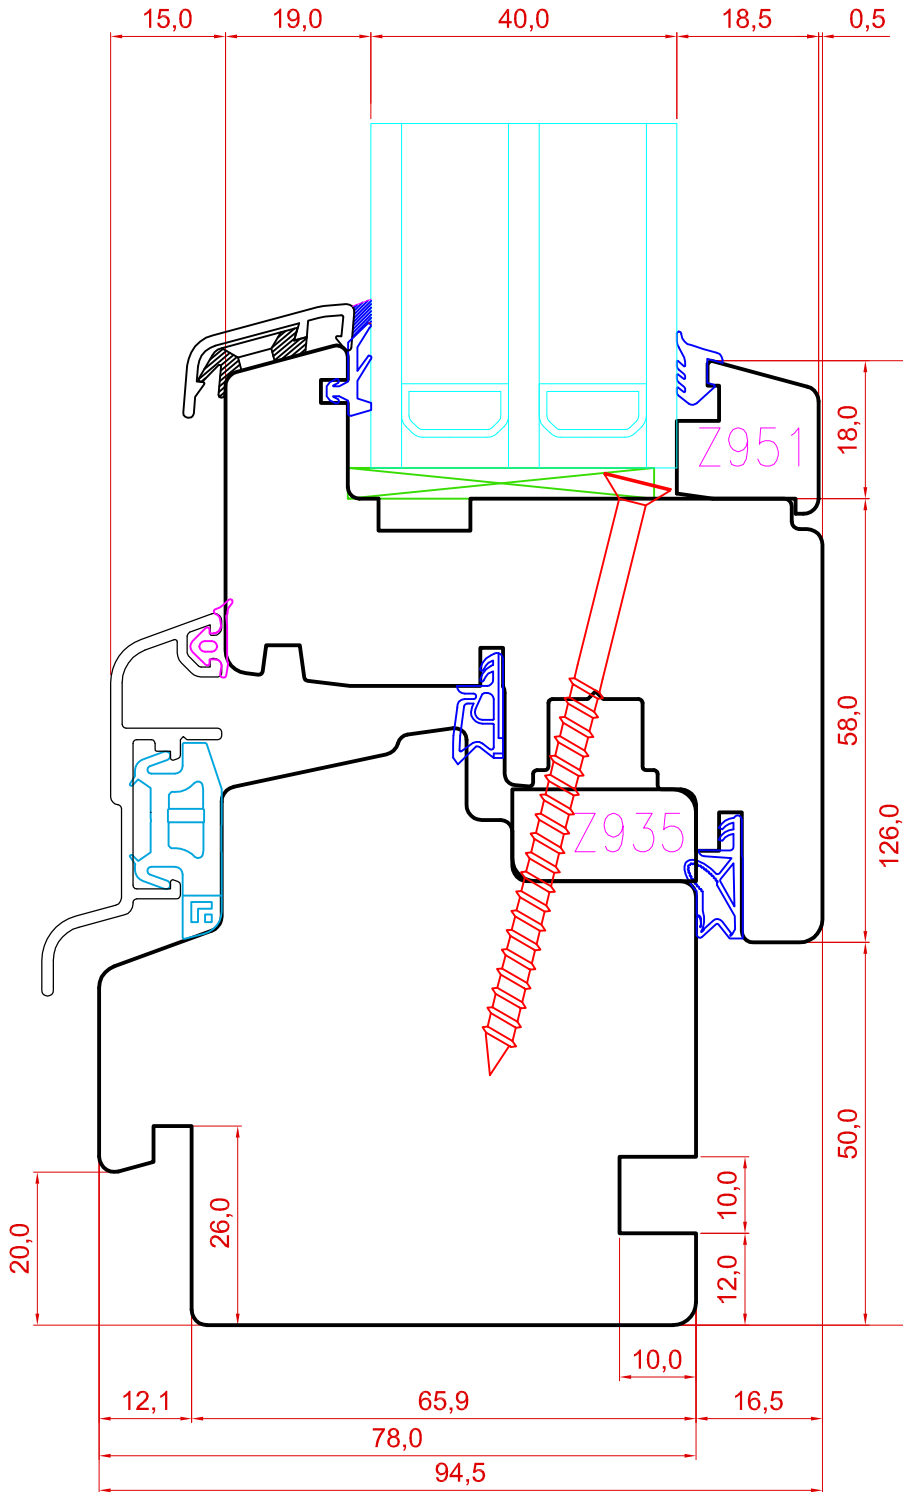

ALTERNATIIV

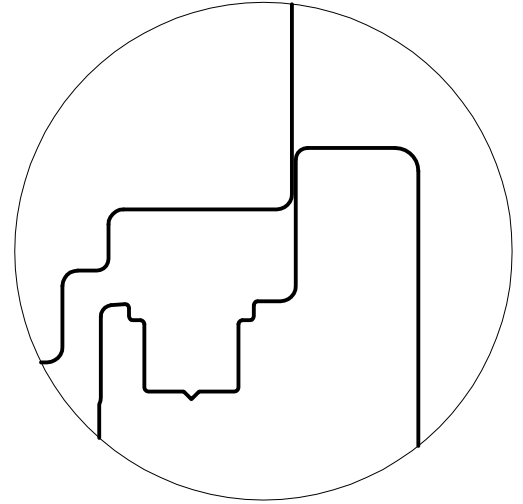

2Klaasi

