

TOOTMINE.

Viking Window AS
Mõis, Järvamaa 72751 tlf.372 38 48 900

KUUPÄEV: 09.09.13 VJ.

REVISION A:

REVISION B:

REVISION C:

SAKSA TÜÜPI DK13 PUIT-ALU VOLDIKUKS
VOLDIKUKSE ÜLALÕIGE KOOS SULUSEGA


JOONISE NR:

DKA13.2.43

MÕÖT: 1:1

KINNITATUD:

RN.

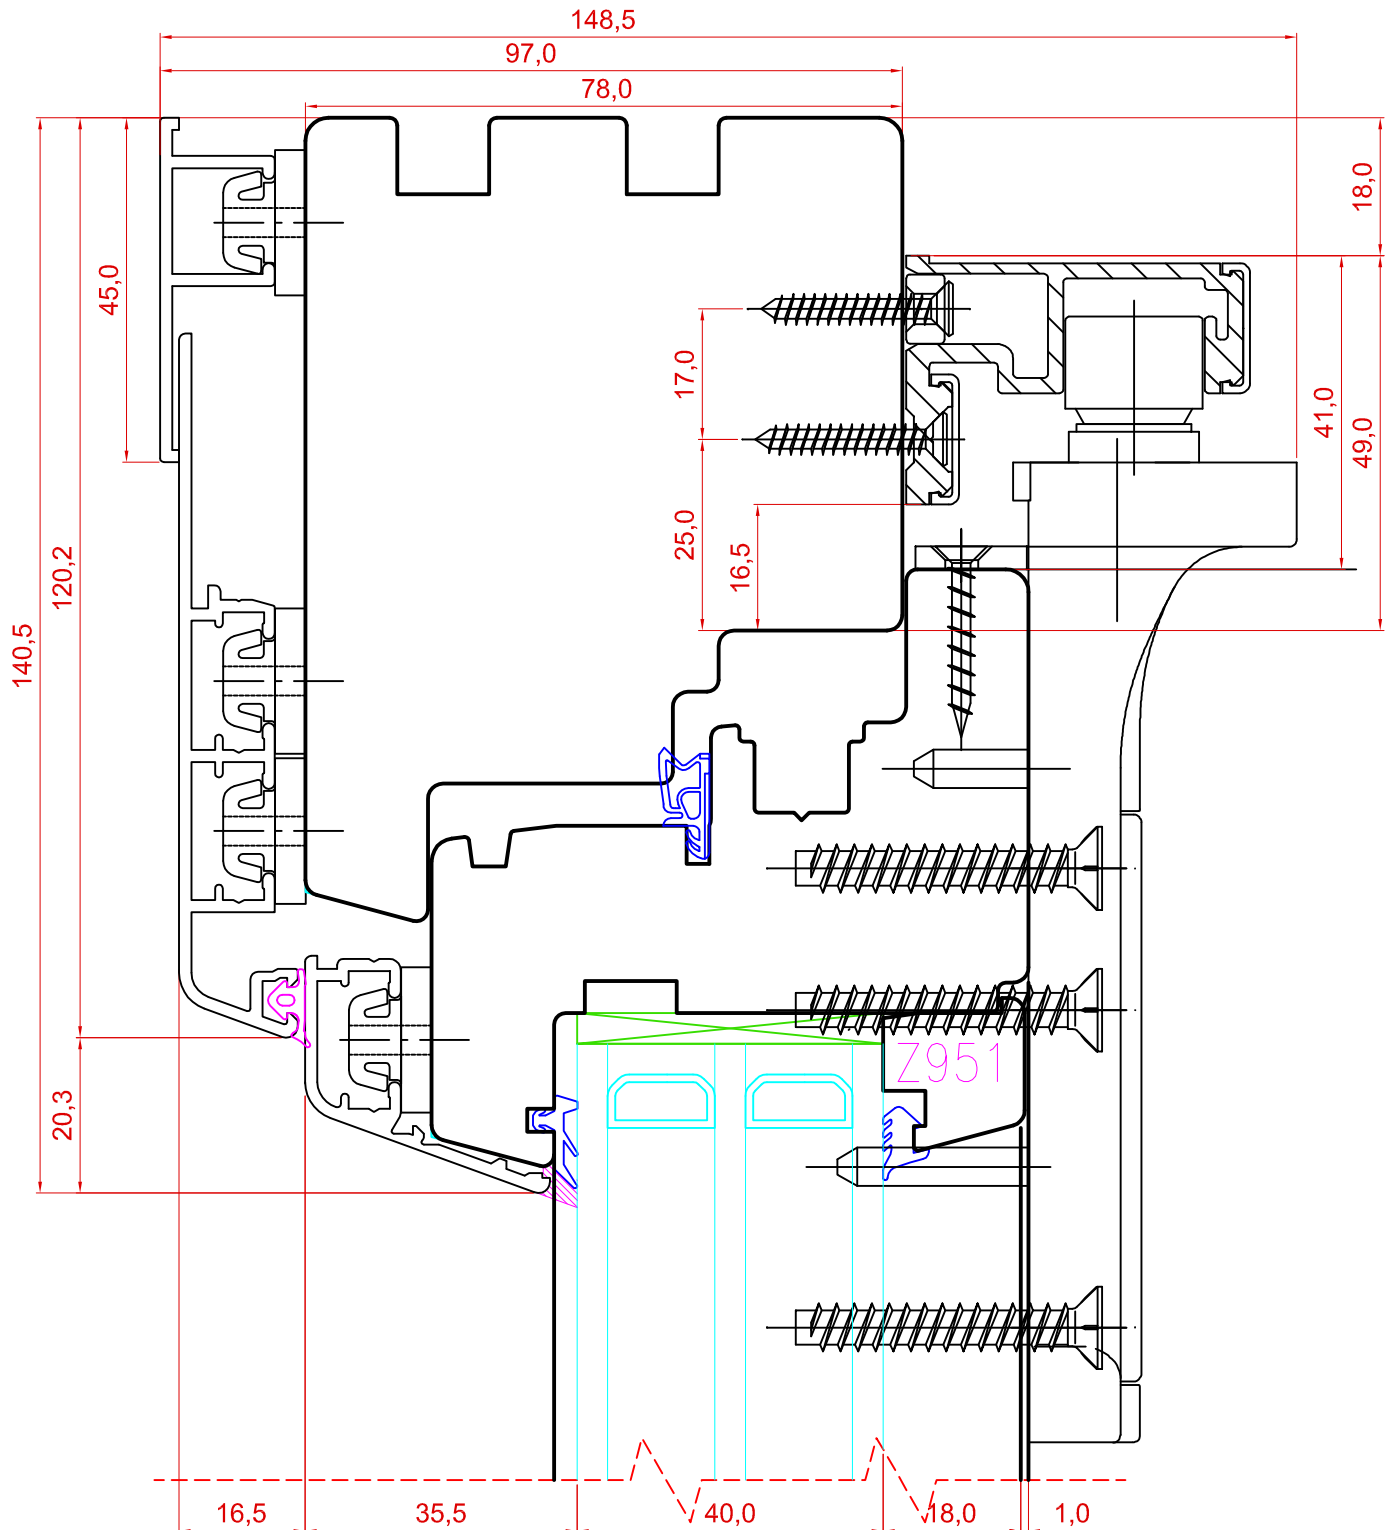

Tootja jätab endale õiguse teha muudatusi !