

TOOTMINE.

Viking Window AS
Mäo, Järvamaa 72751 tlf.372 38 48 900

SAKSA TÜÜPI DK88 PUIT-ALU LÜKANDUKS
ALALÕIGE KOOS SULUSEGA ROTO PATIO 160S.

JOONISE NR:
DKA88.2.52

KUUPÄEV:

MÕÖT: 1:1


REVISION A:

REVISION B:

REVISION C:

KINNITATUD:

RN.

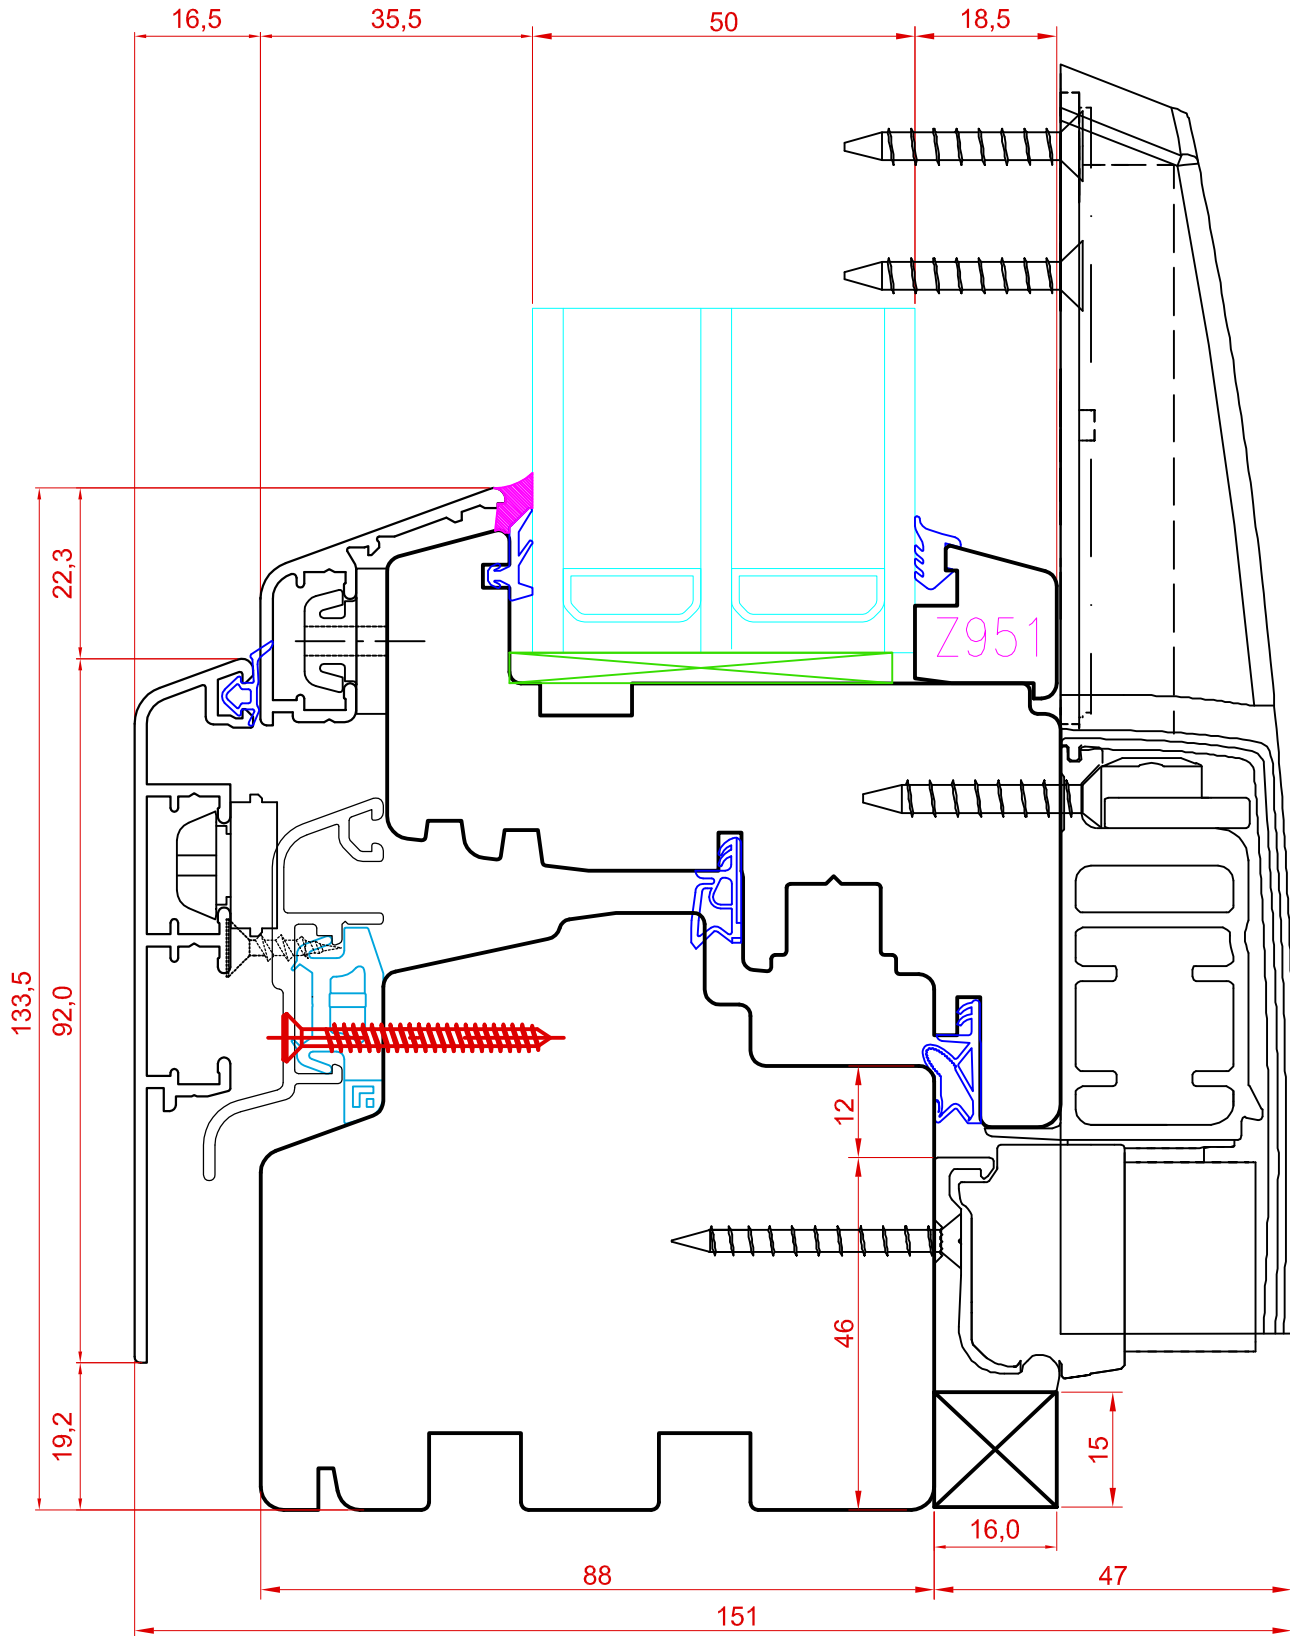

USTE JA PUITALU TOODETE SPREE LIISTUD KINNITADA LISAKS 3,5x35 KRUVIDEGA

Tootja jätab endale õiguse teha muudatusi !